

Bebauungsplan "Industriegebiet Horhausen-Willroth-Krunkel" - 1. Änderung und Erweiterung


Ortsgemeinde Krunkel

Aufstellung <small>am</small> <small>aufgestellt gemäß § 2 (1) BauGB</small> <small>durch Beschluss der Ortsgemeinde.</small> <small>(Ort, Datum, Ortsbürgermeister)</small>	
frühzeitige Beteiligung der Öffentlichkeit <small>vom</small> <small>bis</small> <small>gem. § 3 (1) BauGB frühzeitig öffentlich ausgelegt.</small> <small>(Ort, Datum, Ortsbürgermeister)</small>	frühzeitige Beteiligung der Behörden <small>frühzeitige Beteiligung der Behörden gemäß</small> <small>§ 4 (1) BauGB mit Schreiben</small> <small>vom</small> <small>(Ort, Datum, Ortsbürgermeister)</small>
Offenlage <small>vom</small> <small>bis</small> <small>gem. § 3 (2) BauGB öffentlich ausgelegt.</small> <small>(Ort, Datum, Ortsbürgermeister)</small>	Beteiligung der Behörden <small>Beteiligung der Behörden gemäß</small> <small>§ 4 (2) BauGB mit Schreiben</small> <small>vom</small> <small>(Ort, Datum, Ortsbürgermeister)</small>
Satzungsbeschluss <small>am</small> <small>gem. § 10 BauGB als Satzung beschlossen.</small> <small>(Ort, Datum, Ortsbürgermeister)</small>	Ausfertigung <small>Die Bebauungsplansatzung, bestehend aus dieser</small> <small>Planzeichnung, wird hiermit ausfertigt.</small> <small>Eine Begründung ist als Anlage beigefügt.</small> <small>(Ort, Datum, Ortsbürgermeister(in))</small>
Bekanntmachung <small>am</small> <small>gem. § 10 (3) BauGB durch ortsübliche</small> <small>Bekanntmachung in Kraft gesetzt.</small> <small>(Ort, Datum, Ortsbürgermeister)</small>	



Zeichenerklärung

	Industriegebiet (GI) § 9 Abs. 1 Nr. 1 BauGB i.V.m. § 9 BauNVO <small>gemäß Festsetzungen des StammpLANES von 2010</small>
	Baugrenze / überbaubare Flächen § 9 Abs. 1 Nr. 2 BauGB
	öffentlichen Verkehrsfläche § 9 Abs. 1 Nr. 11 BauGB
	Verkehrsfläche besonderer Zweckbestimmung: Forstwege § 9 Abs. 1 Nr. 11 BauGB
	Wald § 9 Abs. 1 Nr. 18b BauGB
	Leitungsrecht zu Gunsten der Träger vorhandener Leitungen § 9 Abs. 1 Nr. 21 BauGB
	Grenze des räumlichen Geltungsbereiches der 1. Änderung und Erweiterung des Bebauungsplanes § 9 Abs. 7 BauGB

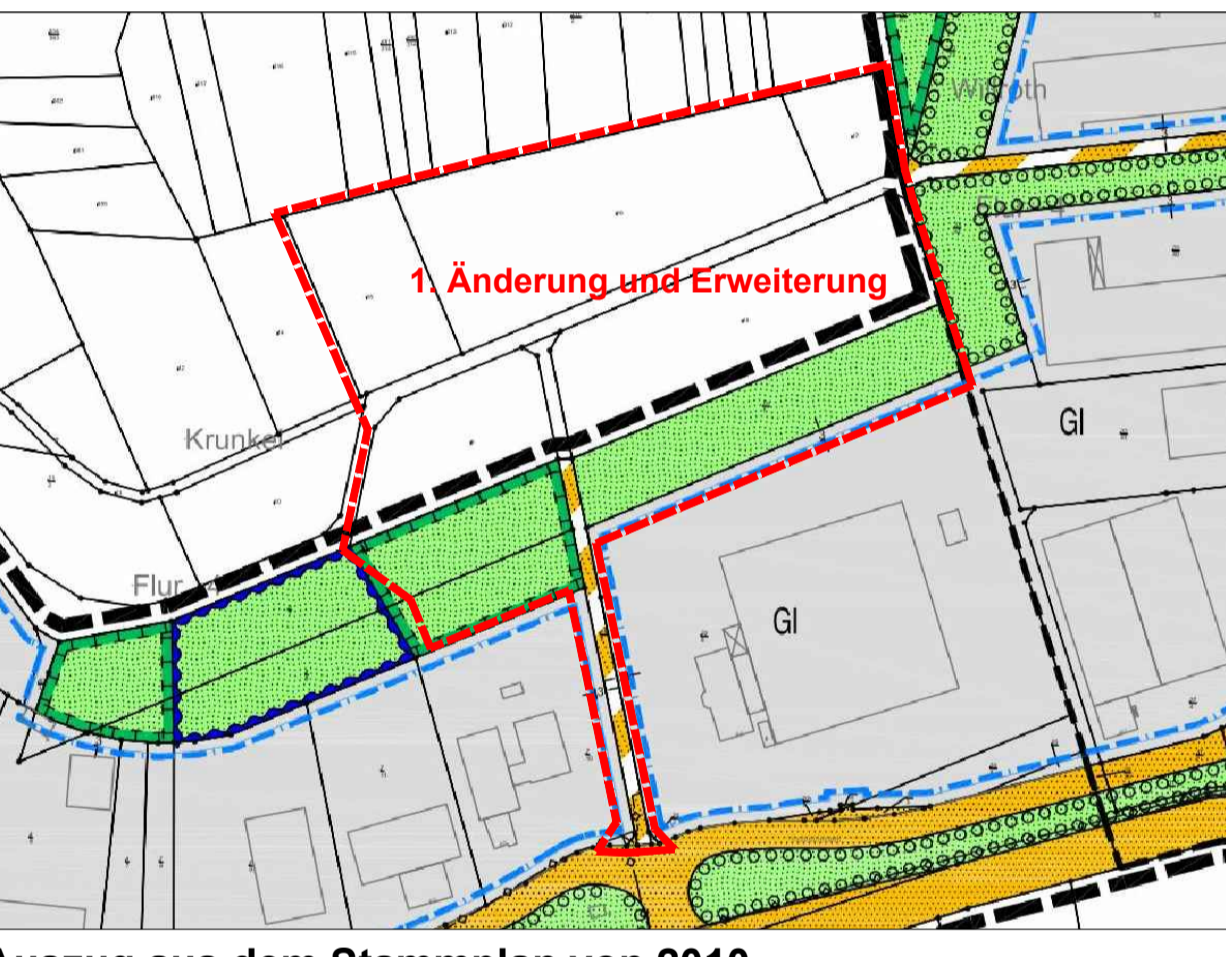

PLANUNGSBÜRO
DITTRICH

Bahnhofstraße 1
53577 Neustadt/Wied

Telefon: 02683/9850-0
Telefax: 02683/9850-99
www.pd-dittrich.de
info@pd-dittrich

Projekt	Bebauungsplan "Industriegebiet Horhausen-Willroth-Krunkel" 1. Änderung und Erweiterung	Nr.: 140/18
Ortsgemeinde	Ortsgemeinde Krunkel über Verbandsgemeinde Altenkirchen-Flammersfeld Rathausstraße 13 57610 Altenkirchen	Plan - Nr.: 1
Planungsphase	Beteiligung gemäß § 3 Abs. 1 u. § 4 Abs. 1 BauGB	Index: ...
Planinhalt	Planurkunde	Maßstab: 1:500
Blattgröße: DIN A1	Bearbeitet: Pott	Gezeichnet: Pott
		Datum: 23.09.2020

Datengrundlage:
 Geobasisinformationen der Vermessungs- und
 Katasterverwaltung Rheinland-Pfalz
 (Zustimmung vom 15. Oktober 2002)

Ortsgemeinde Krunkel
Verbandsgemeinde Altenkirchen-Flammersfeld