

Fortschreibung des Flächennutzungsplanes - Sonderbaufläche "Auf dem Ahlberg" (Reitplatz mit Pferdehaltung)




bisherige Darstellung



geänderte Darstellung

Legende

- Bestand**
- Fläche für die Landwirtschaft § 5 Abs. 2 Nr. 9 a BauGB
- Planung**
- Sonderbauflächen
Zweckbestimmung: Reitplatz mit Pferdehaltung § 5 Abs. 2 Nr. 1 BauGB
 - Grünflächen § 5 Abs. 2 Nr. 5 BauGB
 - Umgrenzung von Flächen zum Anpflanzen von Bäumen, Sträuchern und sonstigen Bepflanzungen
 - Fläche zur Erhaltung von Bäumen und Sträuchern
- sonstige Darstellungen**
- Grenze des räumlichen Geltungsbereiches

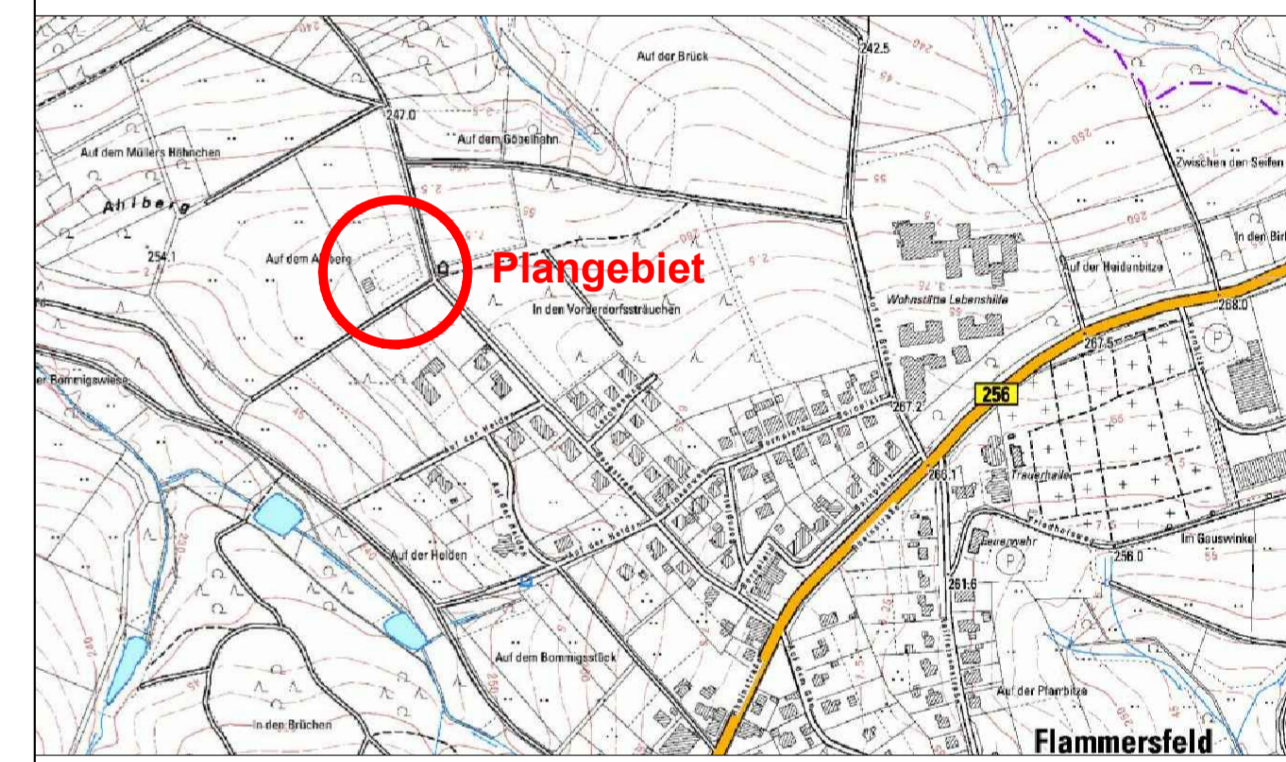

Lageübersicht

**PLANUNGSBÜRO
DITTRICH**

Bahnhofstraße 1
53577 Neustadt/Wied

Telefon: 02683/9850-0
Telefax: 02683/9850-99
www.pd-dittrich.de
info@pd-dittrich

Projekt	Fortschreibung des Flächennutzungsplanes Sonderbaufläche "Auf dem Ahlberg" (Reitplatz mit Pferdehaltung)	Nr.: 240/18
Ortsgemeinde	Ortsgemeinde Flammersfeld Verbandsgemeinde Altenkirchen-Flammersfeld Rathausstraße 13 57610 Altenkirchen	Plan - Nr.: 1
Planungsphase	Offenlage gemäß § 3 Abs. 2 u. § 4 Abs. 2 BauGB	Index: ...
Planinhalt	Planurkunde	Maßstab: 1:500
Blattgröße: DIN A1	Bearbeitet: Pott	Gezeichnet: Pott
		Datum: 19.03.2021

<p>Aufstellungsbeschluss Aufstellung beschlossen gemäß § 2 (1) BauGB durch Beschluss des Verbandsgemeinderates</p> <p>vom bis</p> <p>Öffentlich bekannt gemacht am</p> <p>Siegel Datum, Bürgermeister</p>	<p>Bürgeranhörung Beteiligung der Bürger gemäß § 3 (1) BauGB durch öffentliche Auslegung</p> <p>vom bis</p> <p>Beteiligung der Träger öffentlicher Belange § 4 (1) BauGB mit Schreiben</p> <p>vom</p> <p>Siegel Datum, Bürgermeister</p>	<p>Offenlage Öffentlich ausgelegt gemäß § 3 (2) BauGB mit Begründung und Umweltbericht</p> <p>vom bis</p> <p>nach Bekanntmachung vom</p> <p>durch</p> <p>Siegel Datum, Bürgermeister</p>	<p>Feststellungsbeschluss durch den Verbandsgemeinderat</p> <p>am</p> <p>Siegel Datum, Bürgermeister</p>	<p>Genehmigung Genehmigt gemäß § 6 (1) BauGB mit Bescheid</p> <p>vom Nr.</p> <p>durch</p> <p>Siegel Datum, Bürgermeister</p>	<p>Inkrafttreten Genehmigung ortsüblich bekannt gemacht gemäß § 6 (5) BauGB</p> <p>am</p> <p>durch</p> <p>Siegel Datum, Bürgermeister</p>
--	--	---	---	--	--

**Ortsgemeinde Flammersfeld
Verbandsgemeinde Altenkirchen-Flammersfeld**