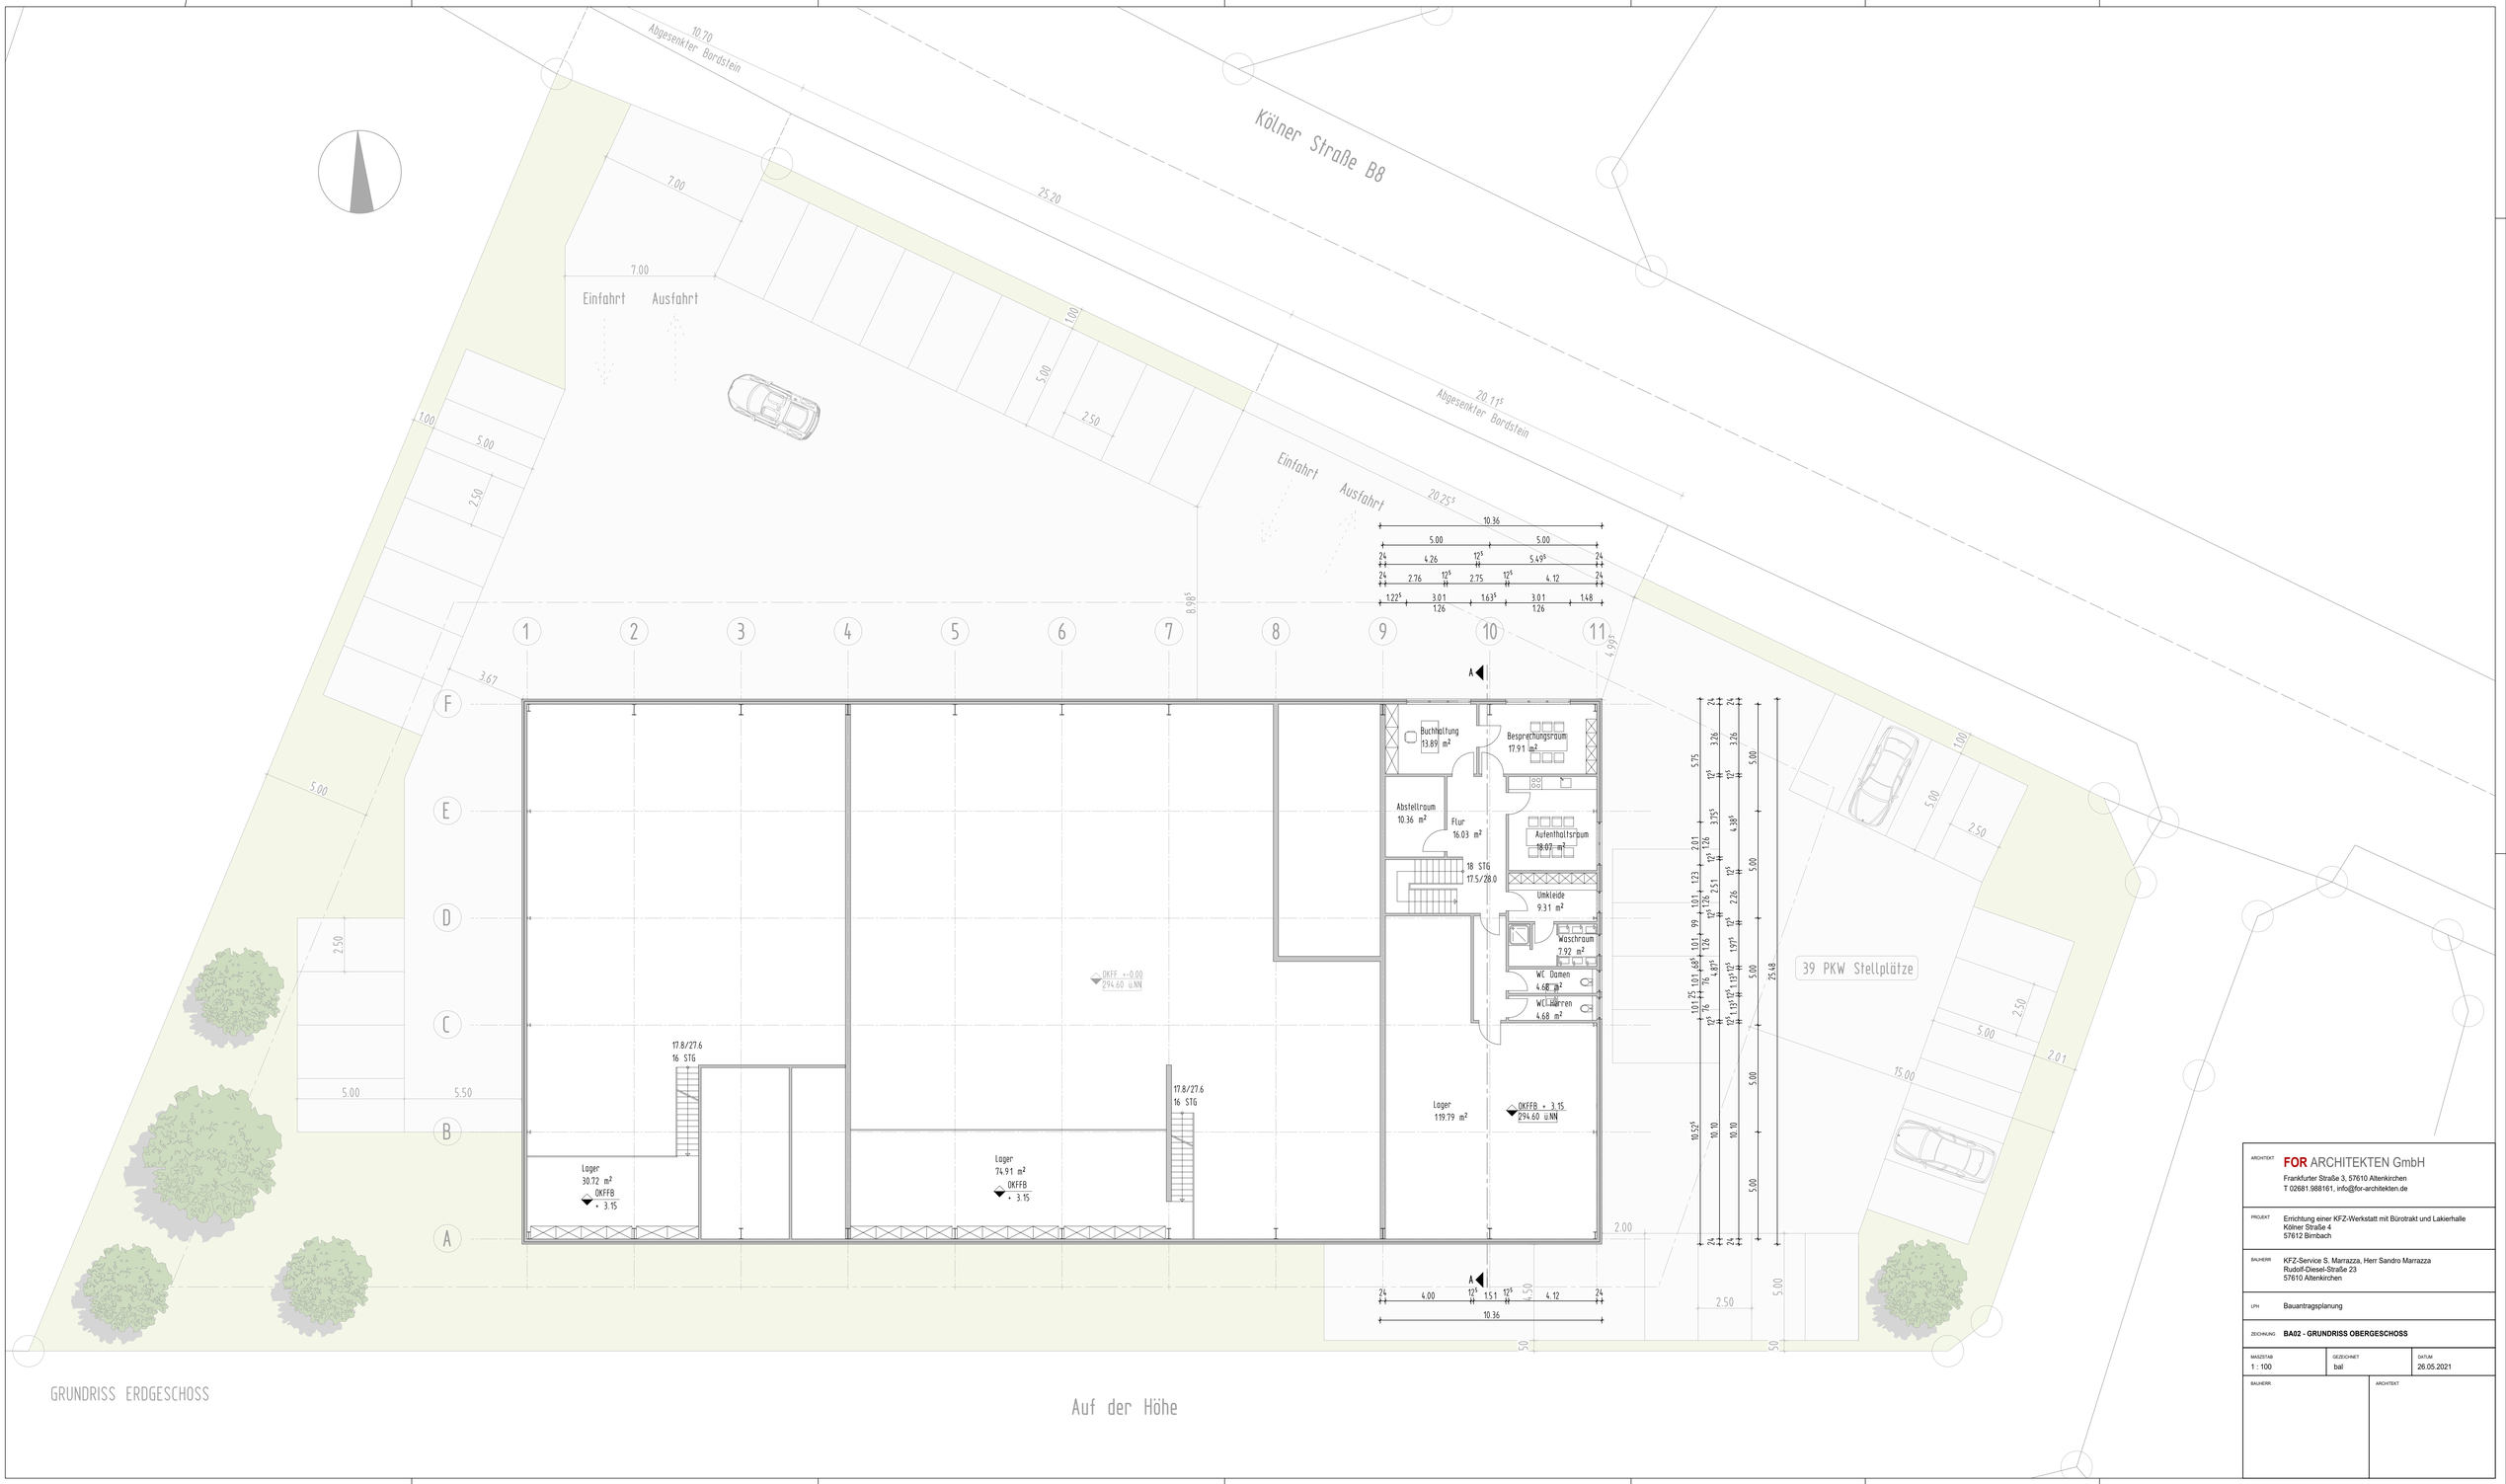

ARCHITEKT	**FOR** ARCHITEKTEN GmbH Frankfurter Straße 3, 57610 Altenkirchen T 02681.988161, info@for-architekten.de
PROJEKT	Errichtung einer KFZ-Werkstatt mit Bürotrakt und Lakierhalle Kölner Straße 4 57612 Birnbach
BAUHERR	KFZ-Service S. Marrazza, Herr Sandro Marrazza Rudolf-Diesel-Straße 23 57610 Altenkirchen
LPH	Bauantragsplanung
ZEICHNUNG	**BA02 - GRUNDRISS OBERGESCHOSS**

MAßSTAB	GEZEICHNET	DATUM
1 : 100	bal	26.05.2021

BAUHERR	ARCHITEKT