




Ansicht Nord

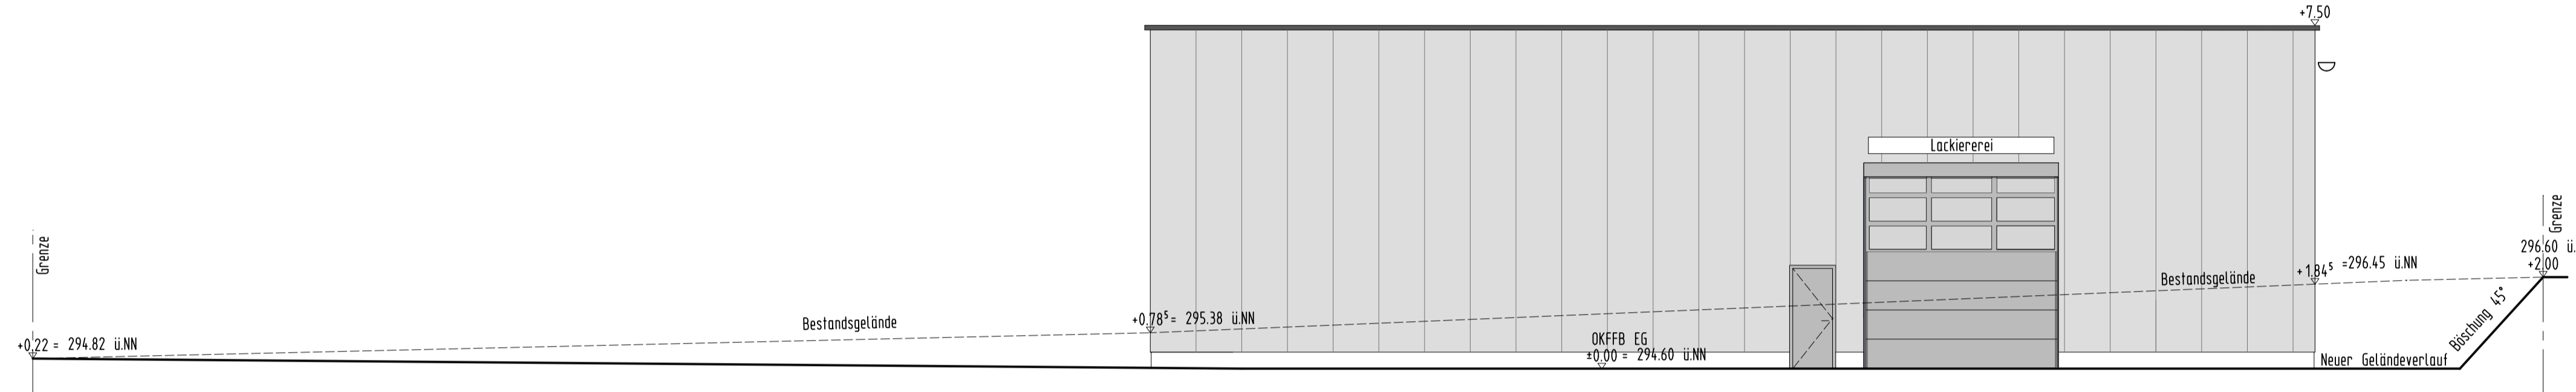


Ansicht West

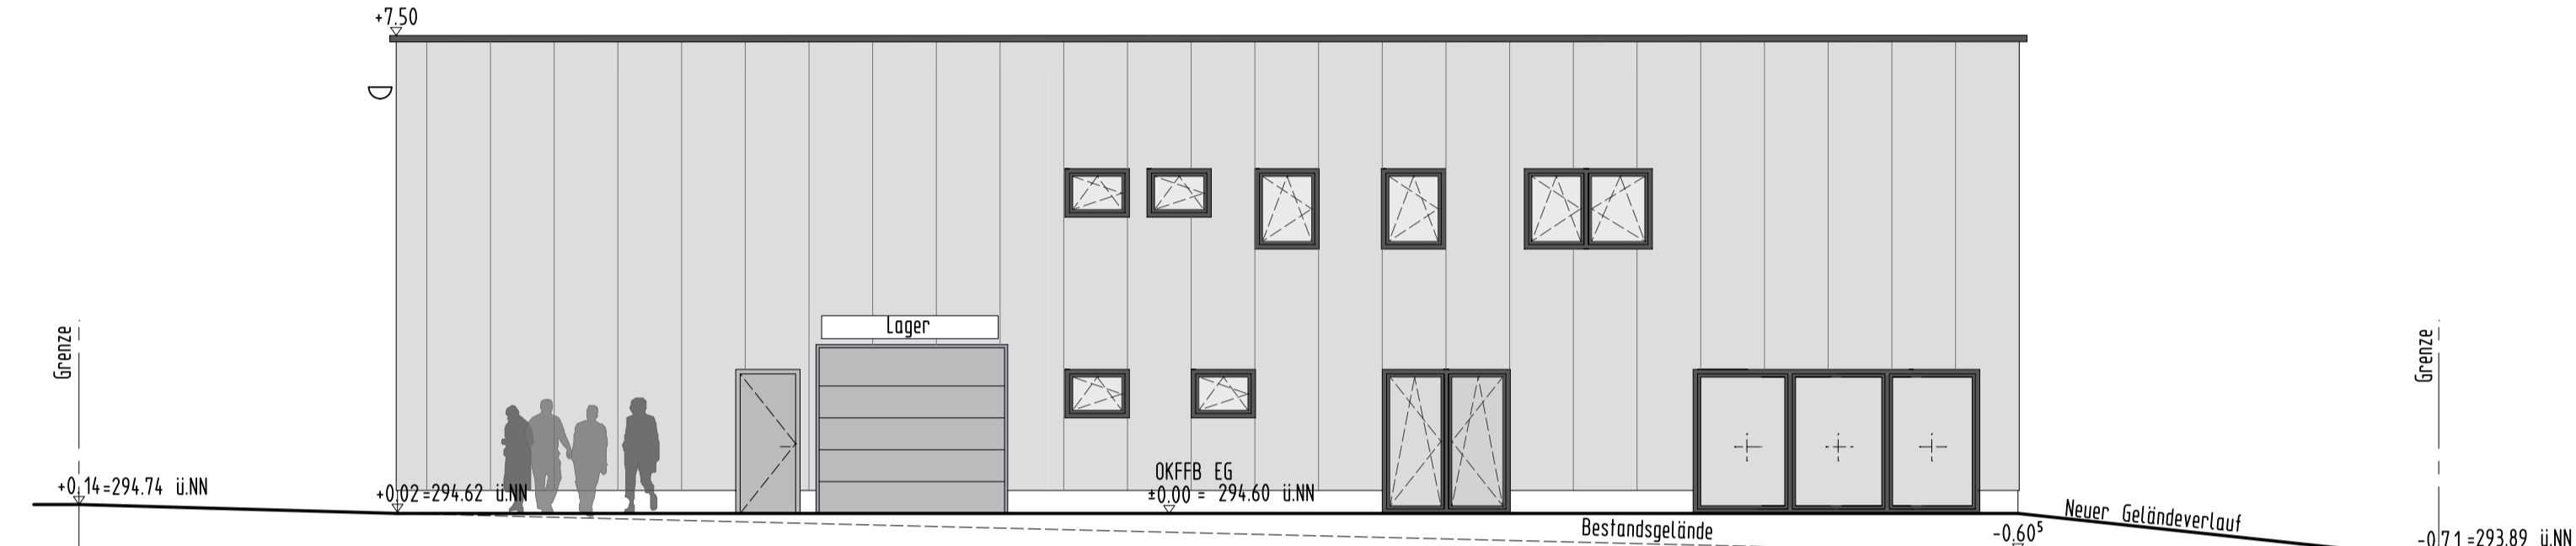

Ansicht Ost

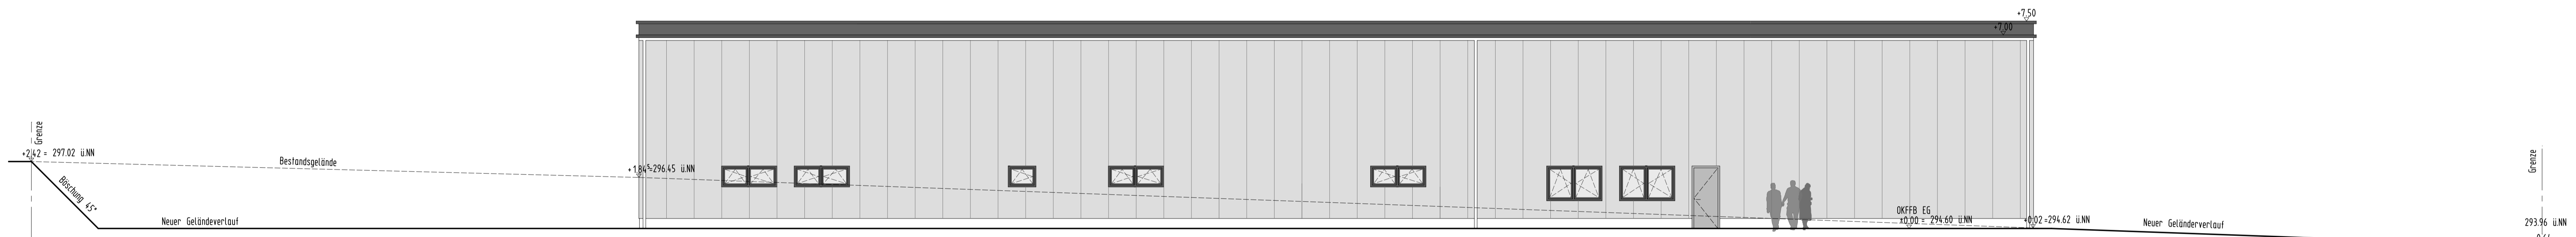

Ansicht Süd

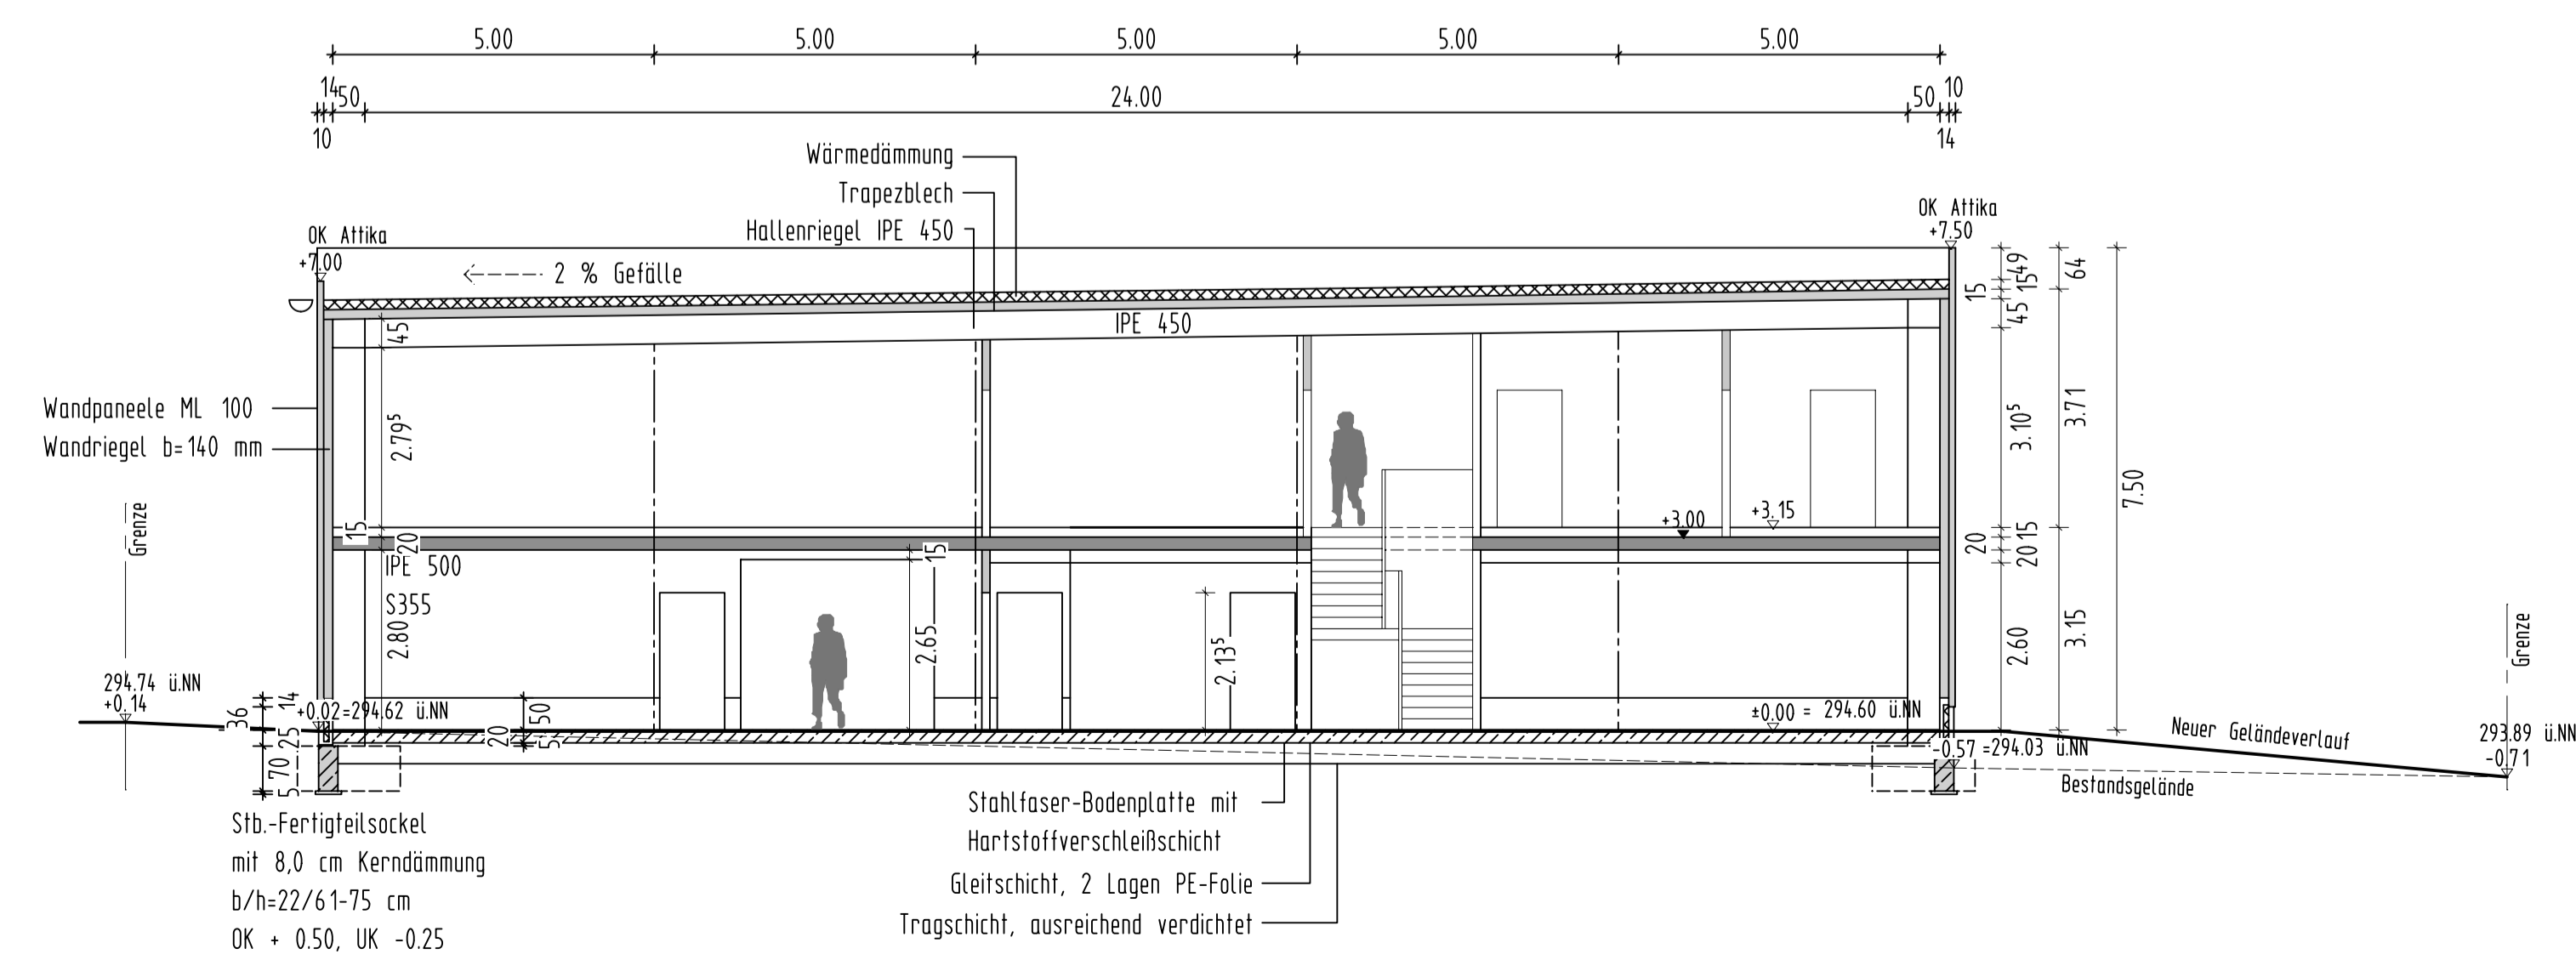

Schnitt A-A

ARCHITEKT	FOR ARCHITEKTEN GmbH Frankfurter Straße 3, 57610 Altenkirchen T 02681.988161, info@for-architekten.de	
PROJEKT	Errichtung einer KFZ-Werkstatt mit Bürotrakt und Lackierhalle Kölner Straße 4 57612 Birnbach	
BALHERR	KFZ-Service S. Marrazza, Herr Sandro Marrazza Rudolf-Diesel-Straße 23 57610 Altenkirchen	
LPH	Bauantragsplanung	
ZEICHNUNG	BA03 - SCHNITT / ANSICHTEN	
MASSSTAB	GEZEICHNET	DATUM
1 : 100	bal	26.05.2021
BALHERR	ARCHITEKT	