

Geltungsbereich des Bebauungsplans

Änderungsbereich 3. Änderung

Projektflächen

- Fahrbahn
- Bankett
- Böschung
- Rinne
- Gehweg

Maßnahmen Landschaftspflege

Maßnahmenkennung	Erläuterung Maßnahmentyp
1 V	Index
	Maßnahmentyp
	Einzelmaßnahme
V	Vermeidungsmaßnahme
A	Ausgleichsmaßnahme

Maßnahmennummer und Bezeichnung

Vermeidungsmaßnahmen

- 1 V** Baufeldfreimachung und Rodung von Gehölzen zwischen 1. November und 1. März Schutz angrenzender Gehölzbestände nach RAS-LP4
- 2 V** Getrennte Lagerung und anschließender Einbau von Oberboden und Unterboden, Wiederherstellung morphologischer Strukturen

Ausgleichsmaßnahmen


- 3 A** Wiesenansaat auf neu hergestellten Böschungen mit Saatgut für blütenreiche Säume
- 4 A** Wiesenansaat in Arbeitsräumen - Zielbiotop artenreiche Glatthaferwiese
- 5 A** Pflanzung eines hochstämmigen Bäumen
- 6 A** Entwicklung artenreicher Glatthaferwiesen auf ehemaligen Ackerflächen - Pflanzung von Bäumen - Maßnahme kommunales Ökokonto

Entwicklung artenreiche Glatthaferwiese aus Intensivgünland

Ansaat blütenreiche Säume

Ansaat Wiese mit Kräutern

Pflanzung Hochstamm 3 x v., 16-18 cm StÜ. Tilia intermedia

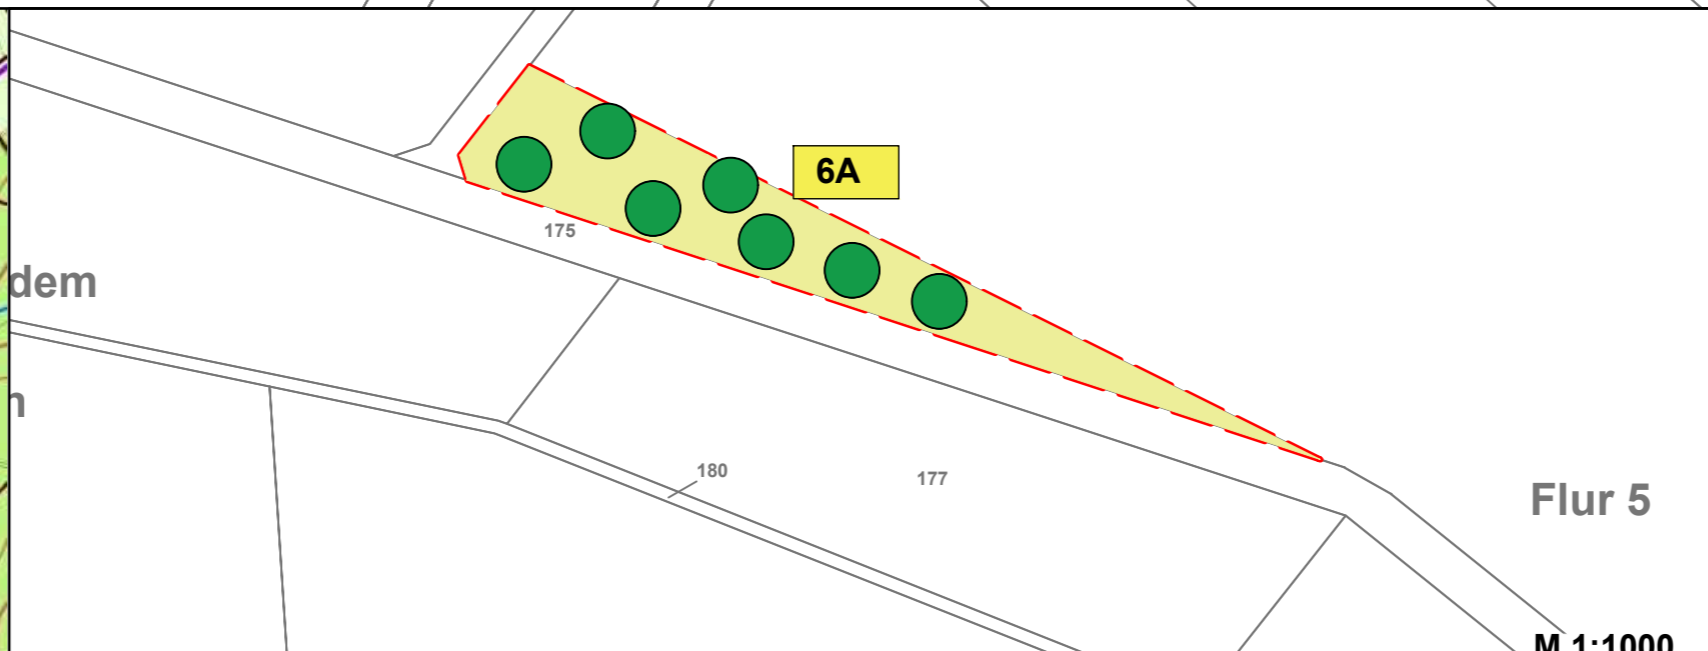

Ortsgemeinde Gieleroth

3. Änderung des Bebauungsplans " Waldstraße "


Landschaftspflegerischer Begleitplan Plan 2: Maßnahmen

Maßstab: 1:250
Datum: 25.01.2022
Änd.:

Verbandsgemeindeverwaltung Altenkirchen-Flammersfeld Fachbereich Umwelt und Bauen

Datengrundlagen: Geobasisinformationen der Vermessungs- und Katasterverwaltung RLP (Zustimmung vom 15. Oktober 2002) Straßenplanung-Vorentwurf LBM Diez Juli 2020

Schnug-Börgerding-Landschaftsarchitektur Hochstraße 60, 57610 Altenkirchen

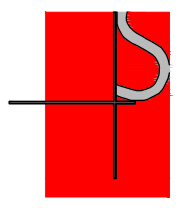

M 1:1000