


Verbandsgemeinde Altenkirchen-Flammersfeld, Fortschreibung der Flächennutzungsplanes Sonderbaufläche "Auf dem Ahlberg" (Reitplatz mit Pferdehaltung) in der Ortsgemeinde Flammersfeld

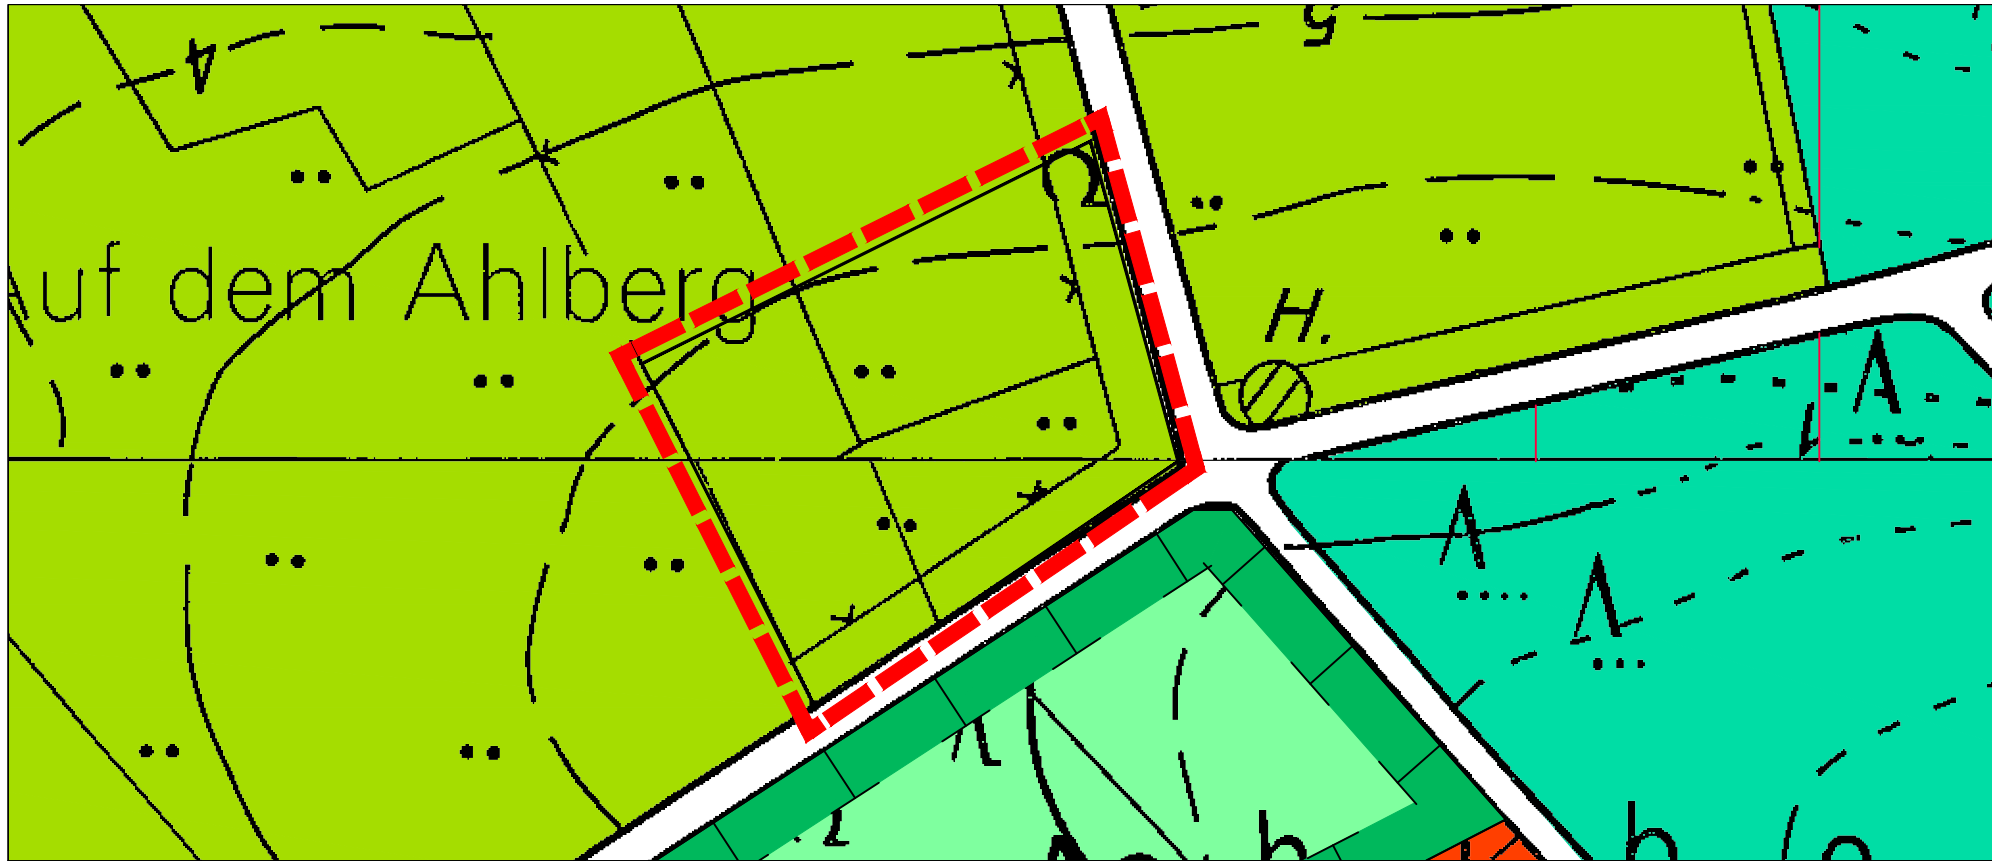


bisherige Darstellung

geänderte/neue Darstellung




Legende

Bestand

 Fläche für die Landwirtschaft
§ 5 Abs. 2 Nr. 9 a BauGB

Planung

 Sonderbaufläche
(Zweckbestimmung Reitplatz mit Pferdehaltung)
§ 5 Abs. 2 Nr. 1 BauGB


 private Grünflächen (zur Gehölzerhaltung)
§ 5 Abs. 2 Nr. 5 BauGB

 Geltungsbereich der Fortschreibung
des Flächennutzungsplanes

Maßstab: ohne

Datum: 11.08.2020

Projekt - Nr.: 240/18

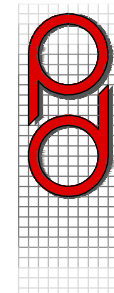

PLANUNGSBÜRO
DITTRICH

Bahnhofstraße 1
53577 Neustadt/Wied

Telefon: 02683/9850-0
Telefax: 02683/9850-99
www.pd-dittrich.de
info@pd-dittrich