

Bekanntmachung

Aufstellung des vorhabenbezogenen Bebauungsplanes Nr. 32 „Fachmarktzentrum Weyerdamm“ der Kreisstadt Altenkirchen Frühzeitige Beteiligung der Öffentlichkeit gemäß § 3 Abs. 1 BauGB

Der Stadtrat der Kreisstadt Altenkirchen hat in seiner Sitzung am 13.05.2020 die Aufstellung des Bebauungsplanes Nr. 32 „Fachmarktzentrum Weyerdamm“ beschlossen.

Der Geltungsbereich ergibt sich aus dem abgebildeten Übersichtsplan.

Im Rahmen der frühzeitigen Beteiligung der Öffentlichkeit gemäß § 3 Abs. 1 BauGB erfolgt die Unterrichtung in Form einer öffentlichen Auslegung in der Zeit von

Freitag, den 12.11.2021 bis einschließlich Montag, den 13.12.2021

bei der Verbandsgemeindeverwaltung Altenkirchen-Flammersfeld, Zimmer 214, Rathausstraße 13, 57610 Altenkirchen während der allgemeinen Dienststunden

vormittags:	montags - freitags	8.00 Uhr - 12.00 Uhr
nachmittags:	montags - dienstags donnerstags	14.00 Uhr - 16.00 Uhr 14.00 Uhr - 18.00 Uhr

Es wird darauf hingewiesen, dass Anregungen zu dem Planentwurf während der Auslegungsfrist bei der Verbandsgemeindeverwaltung, 57609 Altenkirchen schriftlich oder zur Niederschrift vorgebracht werden können.

Die Unterlagen können ab dem 12.11.2021 auch unter der folgenden Internetadresse eingesehen werden:

<https://www.vg-altenkirchen-flammersfeld.de/aktuell/bekanntmachungen>

Hinweise zur Einsichtnahme vor Ort während der Covid-19-Pandemie:


Wir bitten um Beachtung der aktuellen Hinweise zur Covid-19-Pandemie auf der Internetseite der Verbandsgemeinde Altenkirchen-Flammersfeld unter <http://www.vg-altenkirchen-flammersfeld.de/>. Eine vorherige Terminvereinbarung unter der Telefonnummer 02681 85-305 oder per E-Mail: bauleitplanung@vg-ak-ff.de wird empfohlen.

Altenkirchen, 27.10.2021

Kreisstadt Altenkirchen

gez.

**Matthias Gibhardt
Stadtbürgermeister**

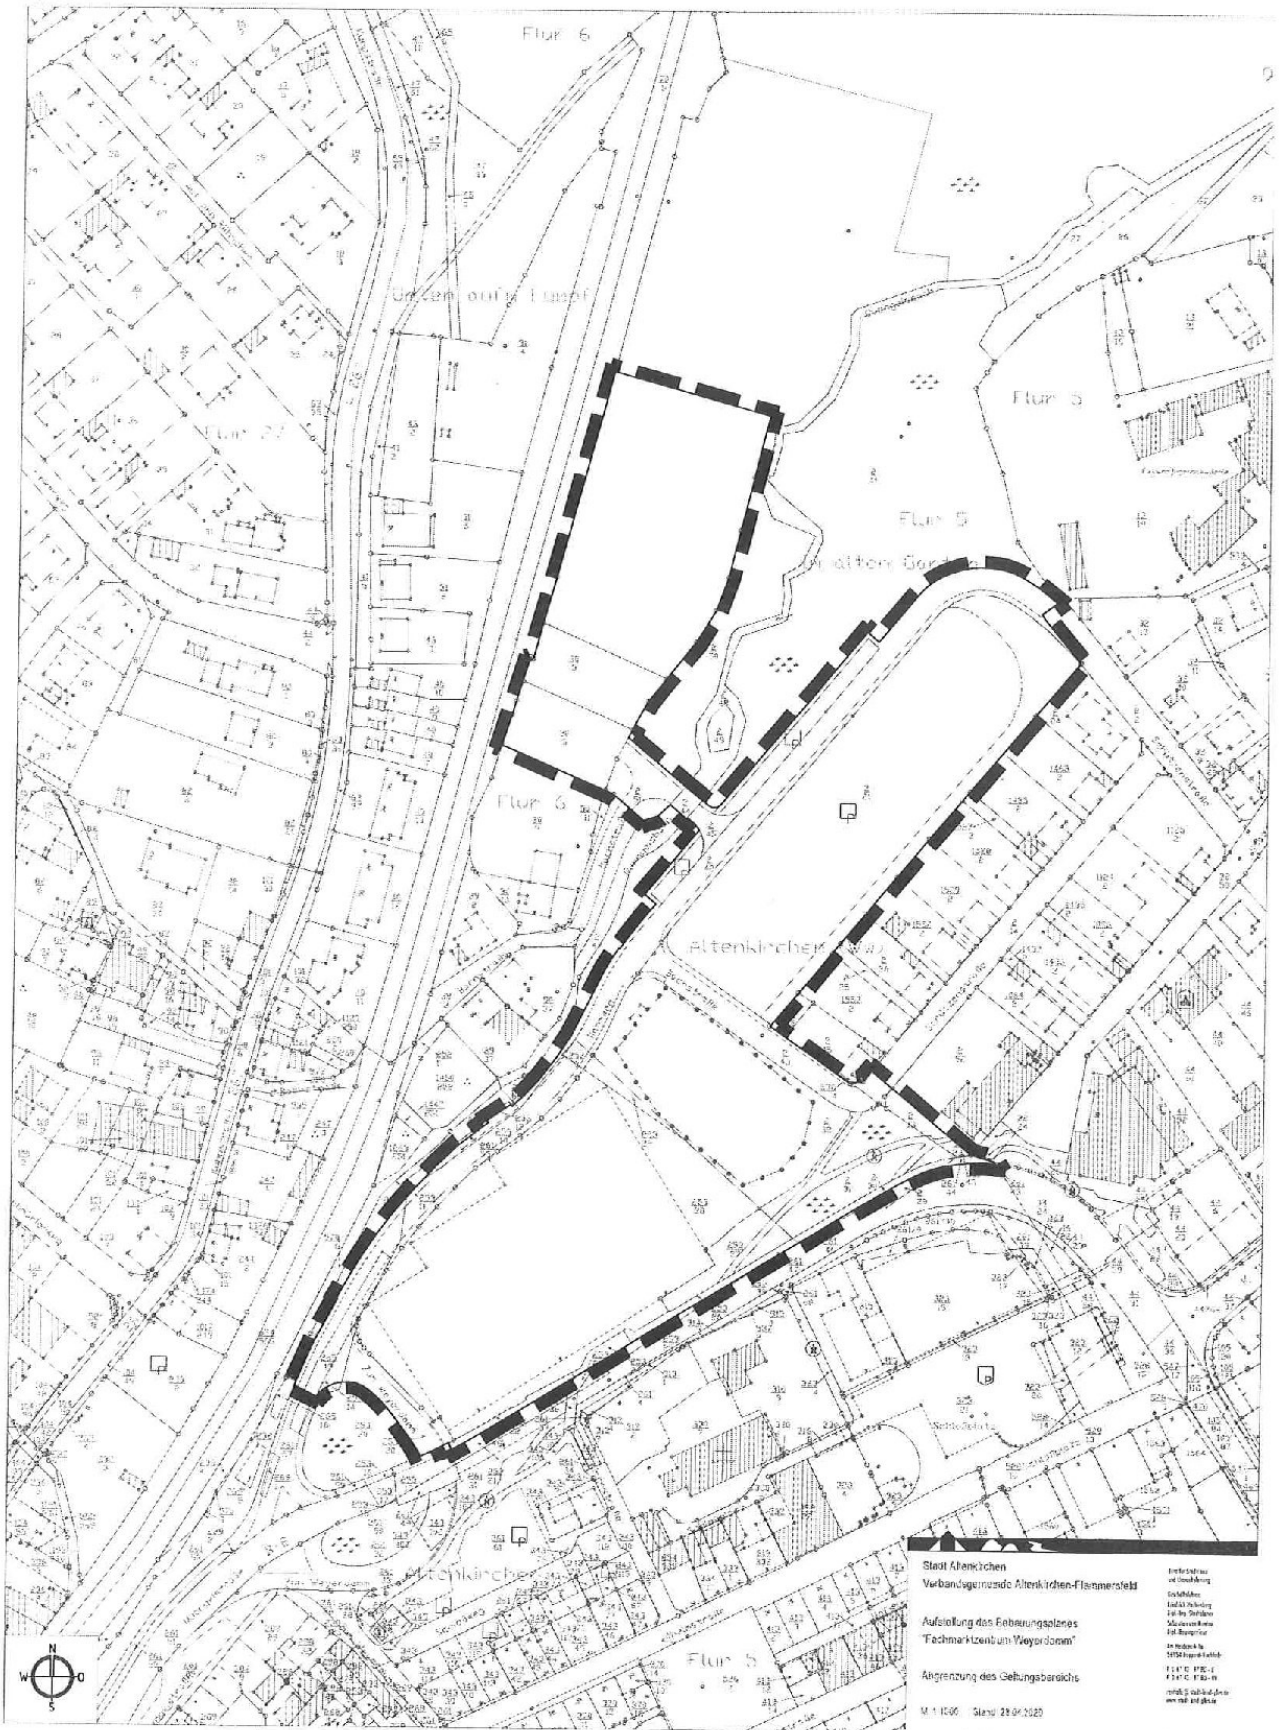

Stadt Altenkirchen
Verbandsgemeinde Altenkirchen-Flammersfeld

Aufstellung des Feuerwehrbezirks
 "Fachmarktzentrum 'Weyersdom'"

Abgrenzung des Gebietsbereichs

M 1:1000 Stand: 28.04.2020

Entwurf: ...
 Maßstab: ...
 Datum: ...