

# Verfahrensvermerke

Der Stadtrat hat am 12.07.2022 die Sanierungssatzung nach vereinfachtem Verfahren gemäß § 142 Abs. 4 BauGB beschlossen.

Altenkirchen, den  
Stadtkreis Altenkirchen

1. Beigeordneter


Die Sanierungssatzung wird hiermit ausgefertigt.

Altenkirchen, den  
Stadtkreis Altenkirchen

1. Beigeordneter

Die Sanierungssatzung wurde gemäß § 143, Abs. 1 BauGB am 17.09.2022 ortsüblich bekanntgemacht.

Altenkirchen, den  
Verbandsgemeinde Altenkirchen-Flammersfeld

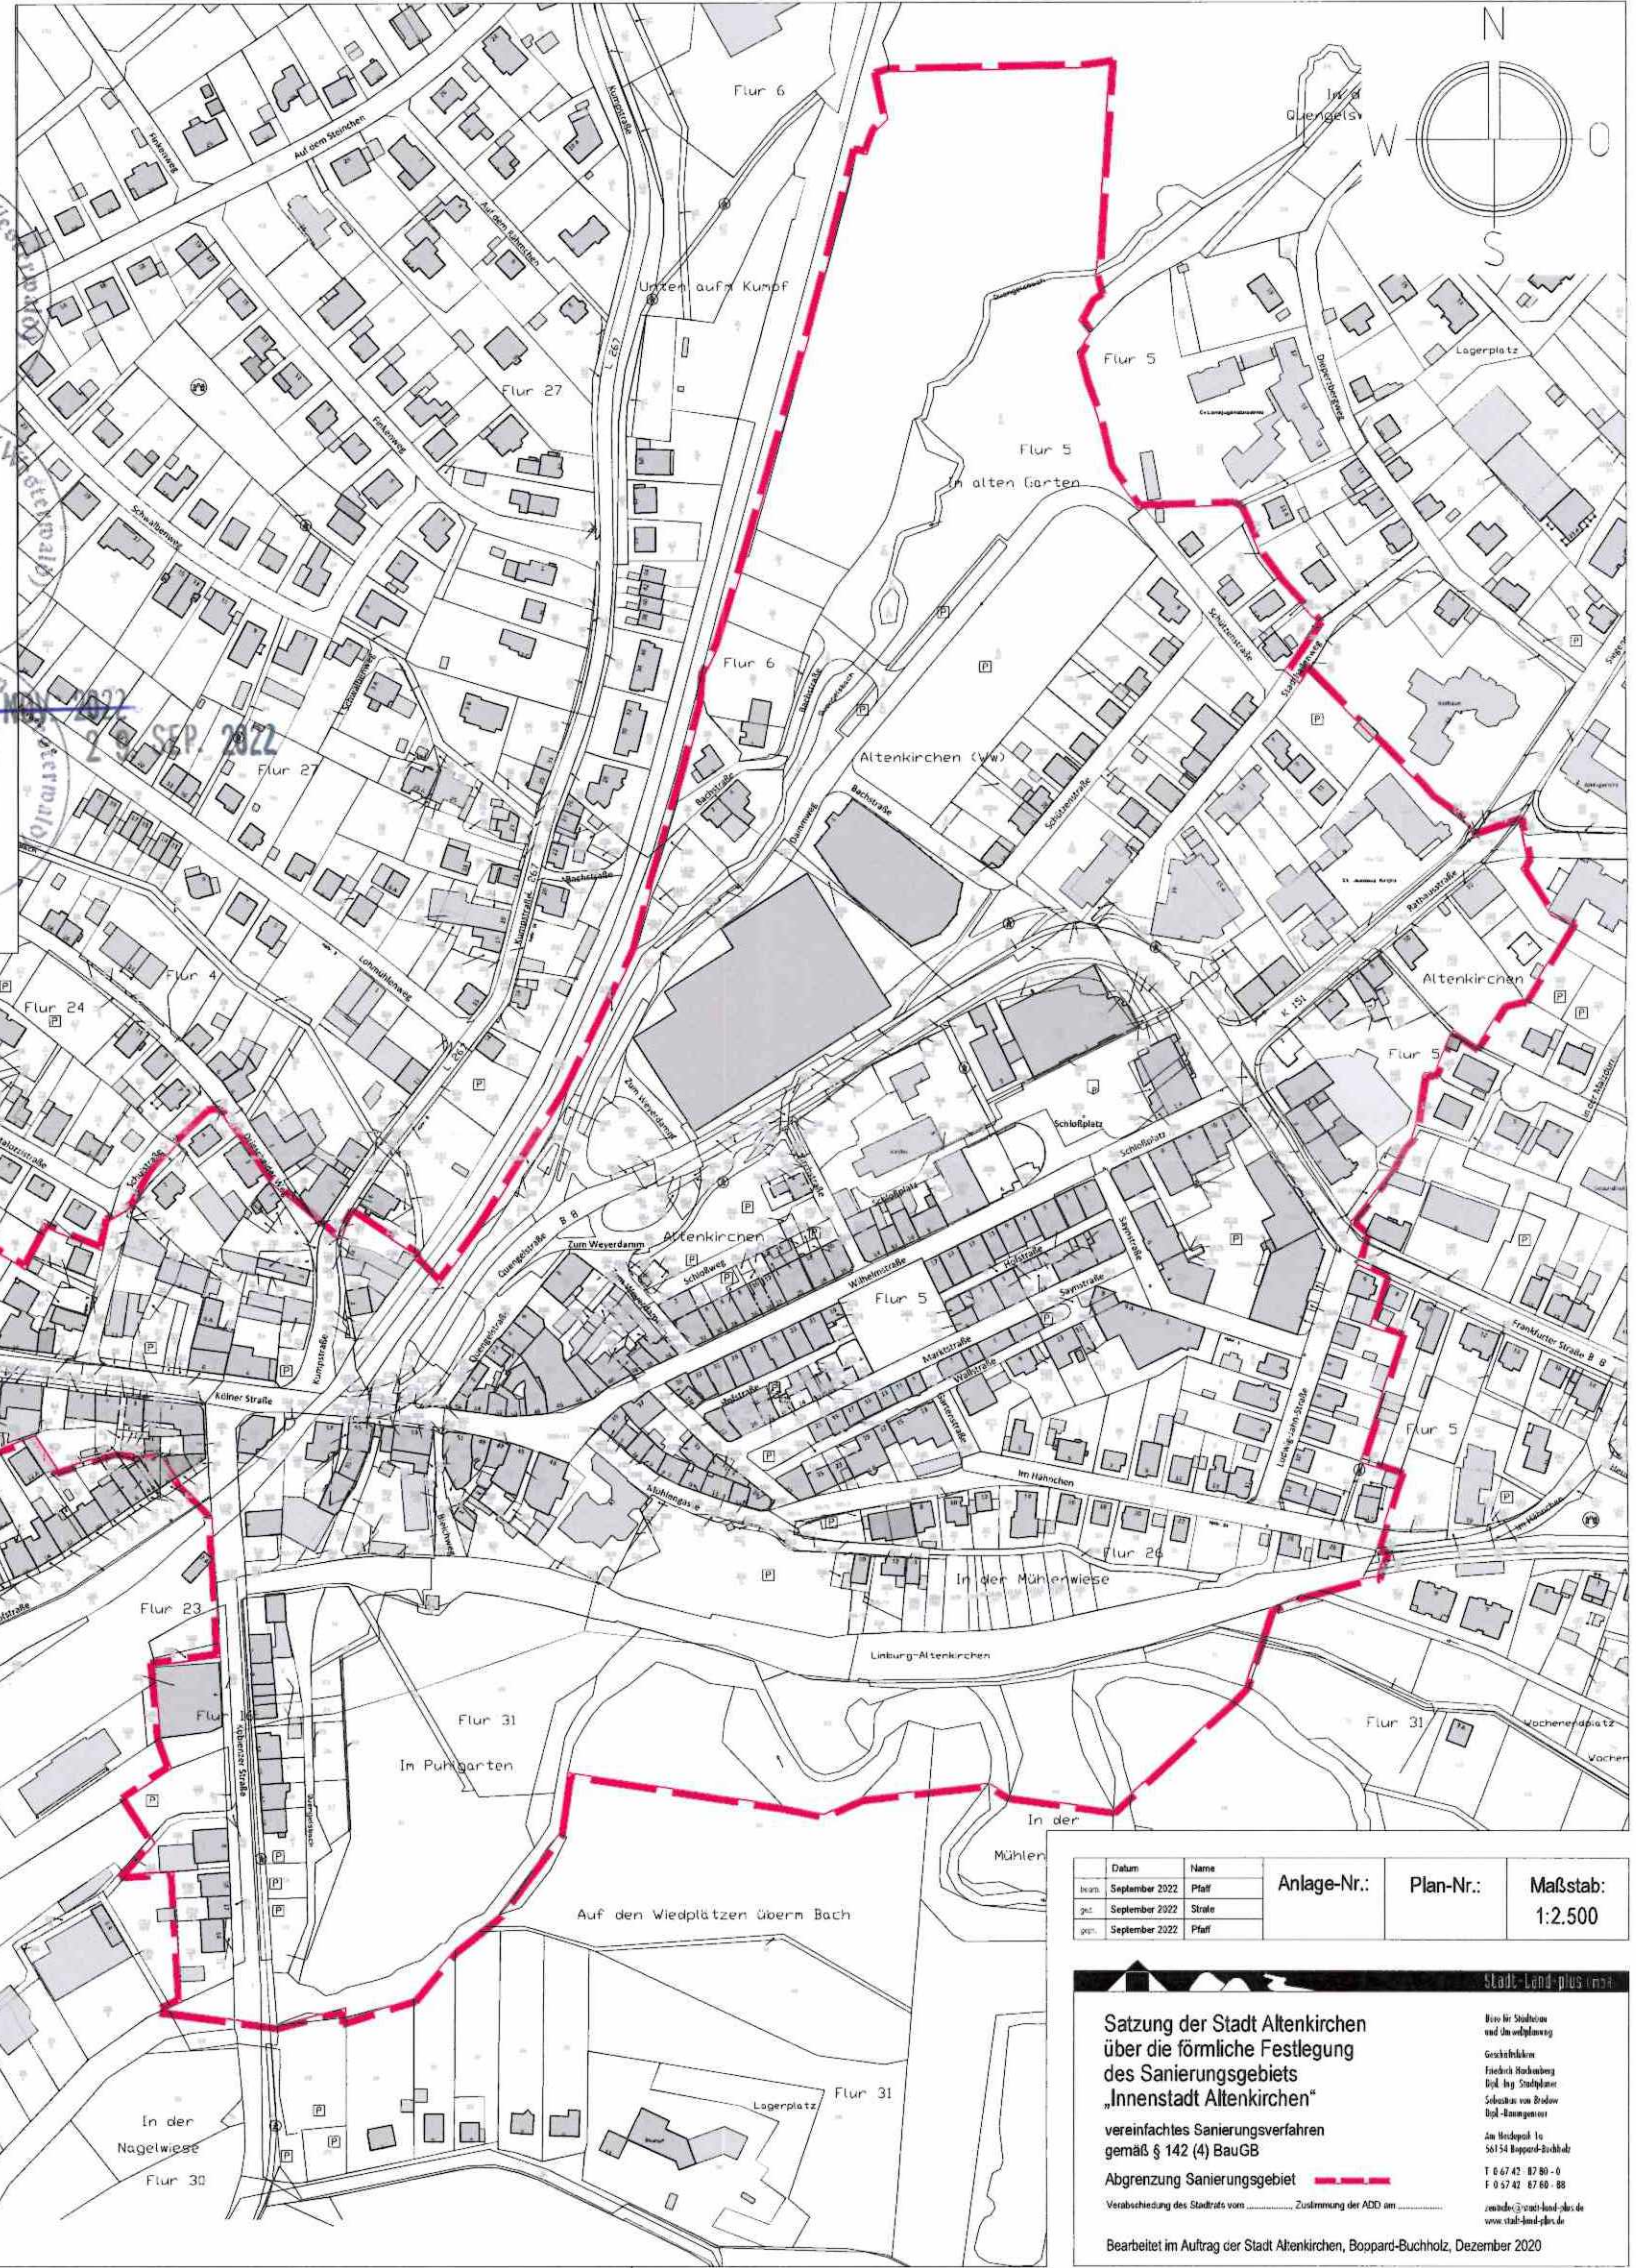

Datum	Name	Anlage-Nr.:	Plan-Nr.:	Maßstab:
12.07.2022	Pflf			1:2.500
17.09.2022	Strat			
17.09.2022	Pflf			

**Satzung der Stadt Altenkirchen über die förmliche Festlegung des Sanierungsgebiets „Innenstadt Altenkirchen“**

vereinfachtes Sanierungsverfahren gemäß § 142 (4) BauGB

Abgrenzung Sanierungsgebiet -----

Bereit für Stadtkreis und Ortswahlprüfung  
Geschiedenen  
Friedrich Hockenberg  
Dipl.-Ing. Stadtplaner  
Sebastian von Brühl  
Dipl.-Baumgenieur

Am Hengsdahl 1a  
56154 Boopard-Buchholz  
T 0 67 42 87 80 - 0  
F 0 67 42 87 60 88  
zenzler@stadt-land-plus.de  
www.stadt-land-plus.de

Bearbeitet im Auftrag der Stadt Altenkirchen, Boopard-Buchholz, Dezember 2020